




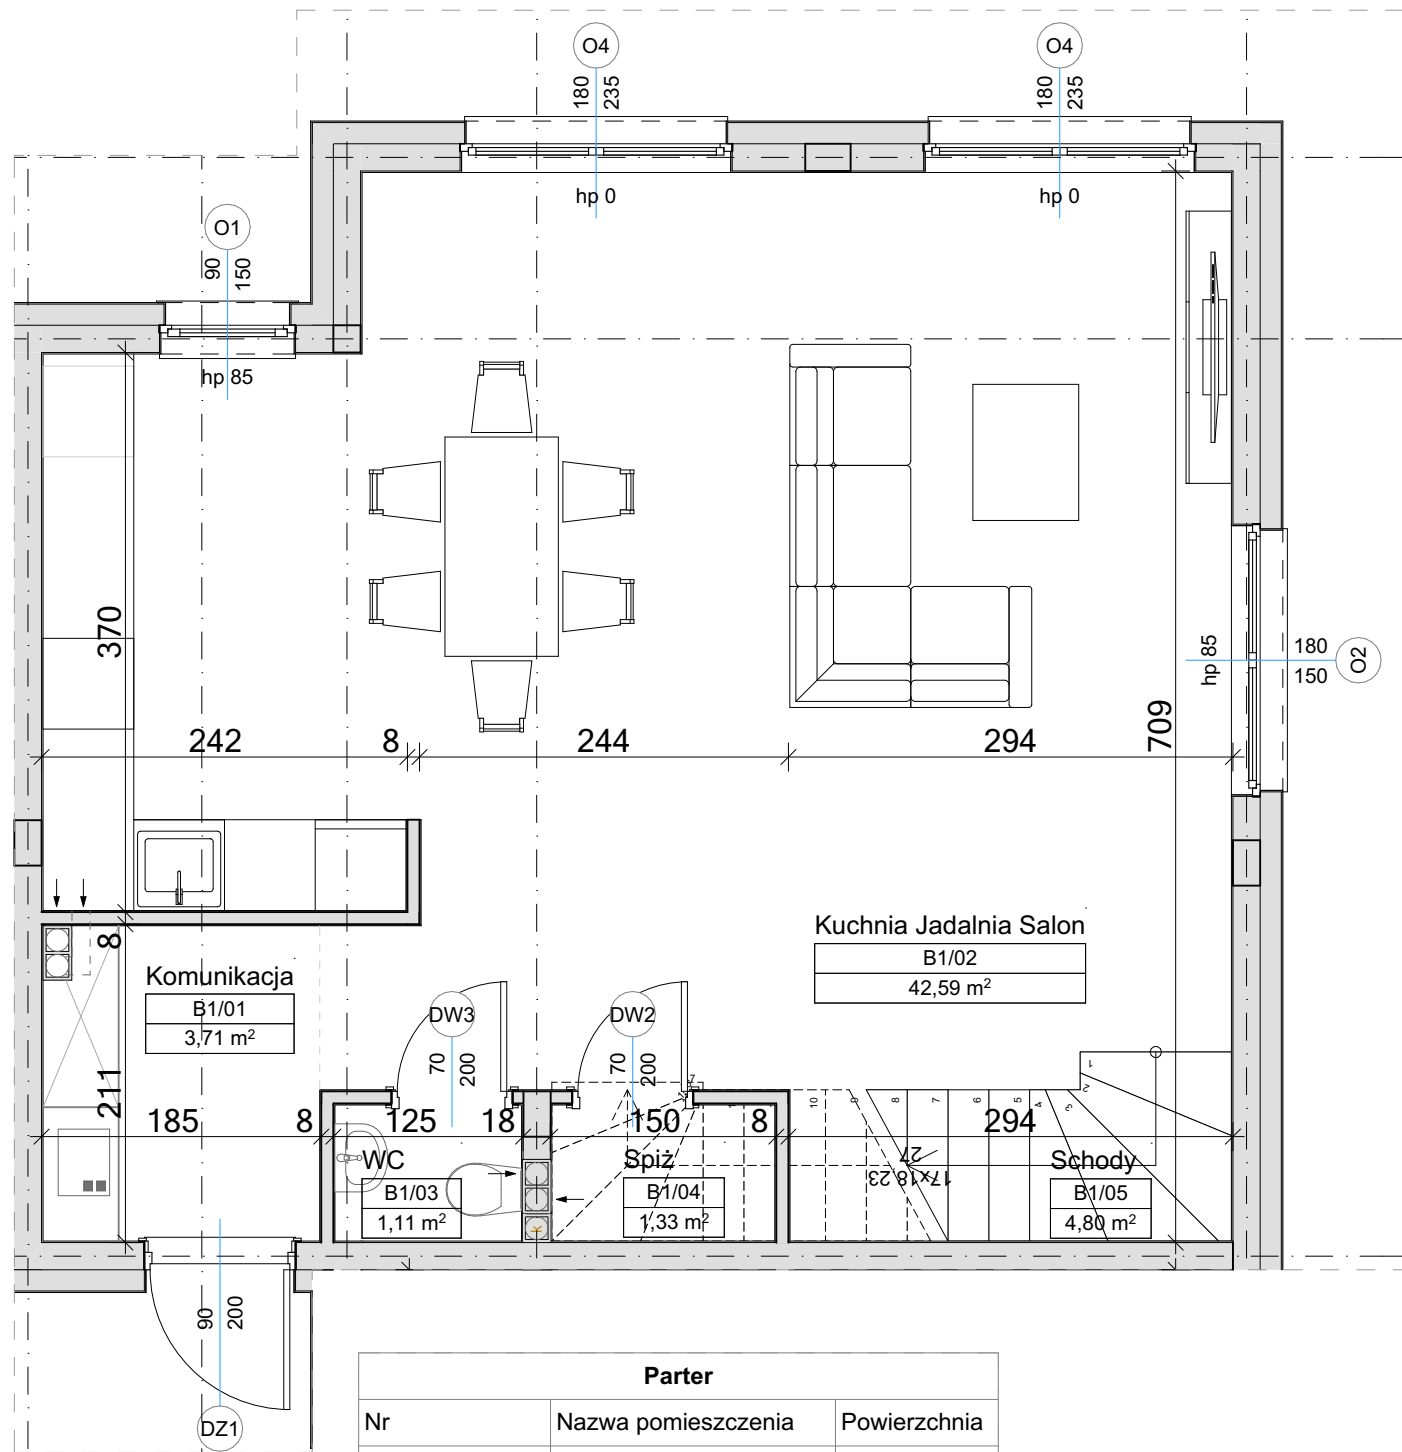

Parter		
Nr	Nazwa pomieszczenia	Powierzchnia
B1/01	Komunikacja	3,71
B1/02	Kuchnia Jadalnia Salon	42,59
B1/03	WC	1,11
B1/04	Spiż	1,33
B1/05	Schody	4,80
		53,54 m²

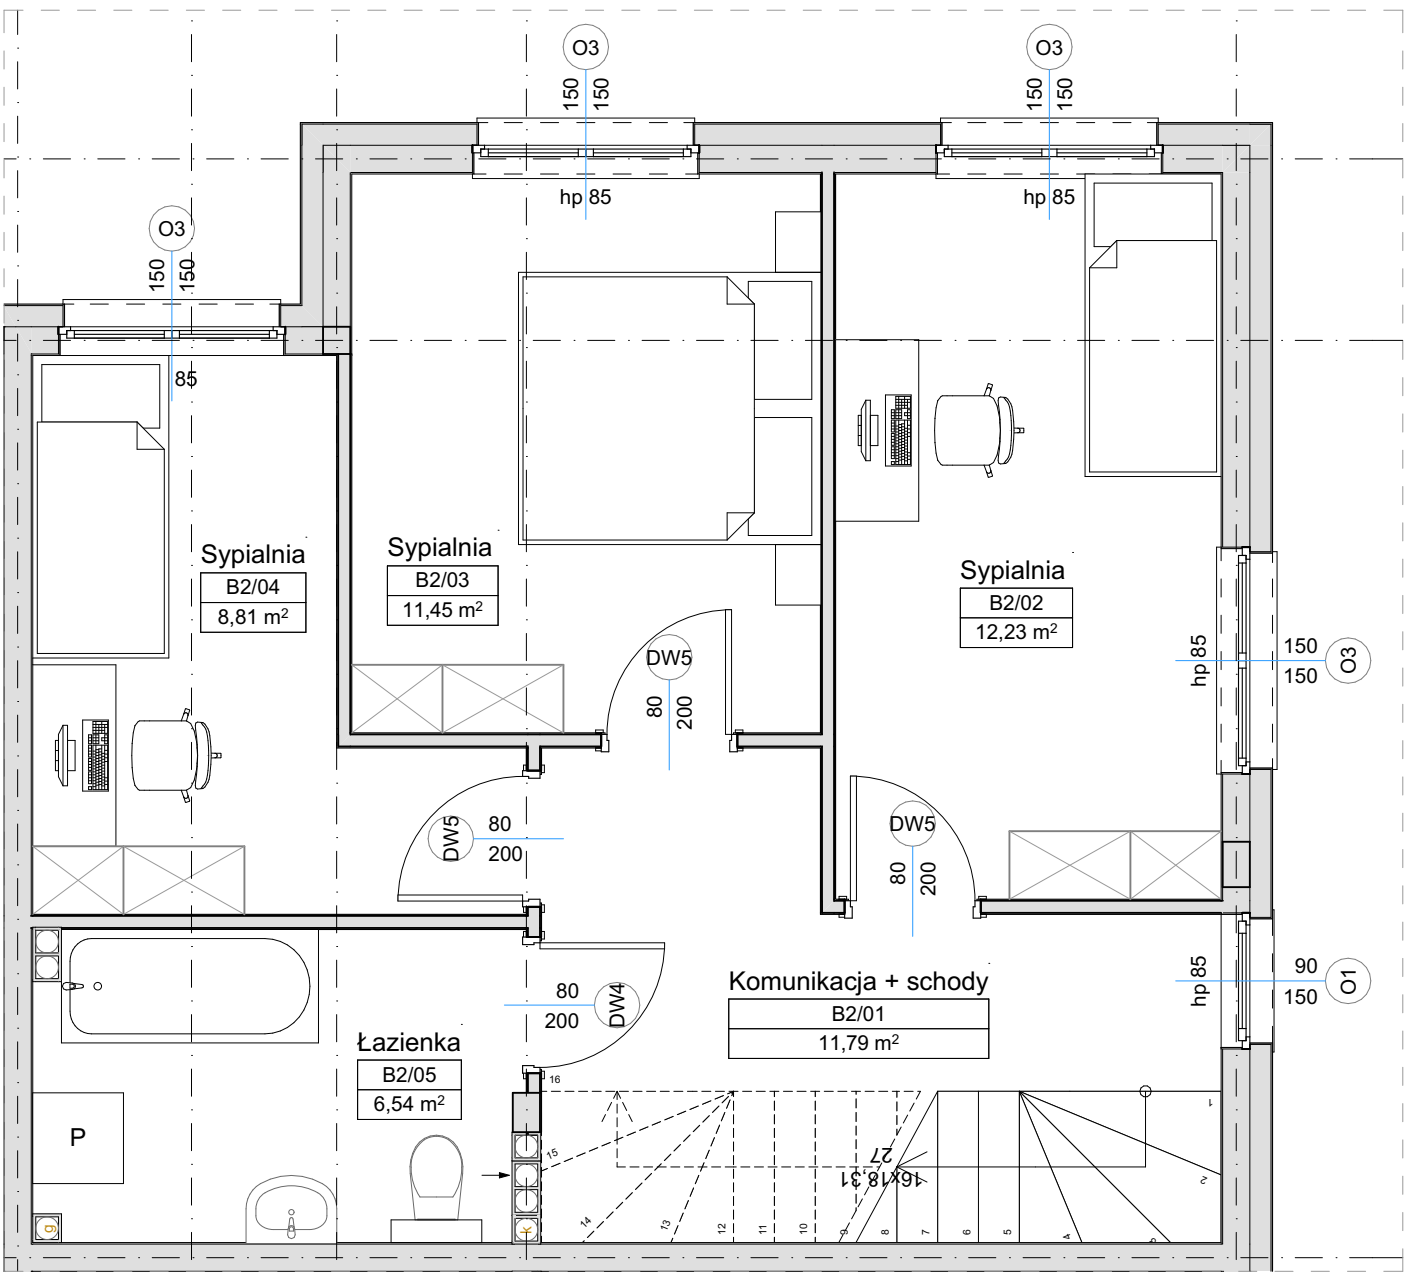

Schemat budynku

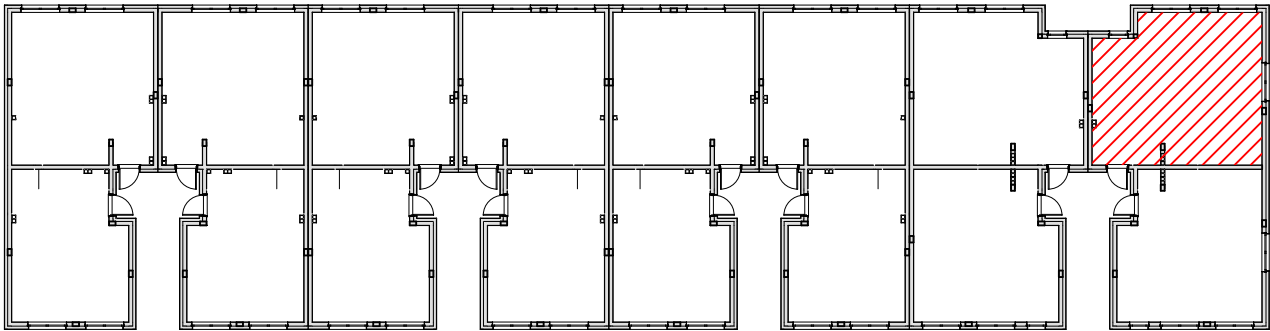

I piętro		
Nr	Nazwa pomieszczenia	Powierzchnia
B2/01	Komunikacja + schody	11,79
B2/02	Sypialnia	12,23
B2/03	Sypialnia	11,45
B2/04	Sypialnia	8,81
B2/05	Łazienka	6,54
		50,82 m²

Powierzchnie użytkowe pomieszczeń podane zostały w świetle wykończonych ścian (z uwzględnieniem tynków)

Wymiary wykonane w świetle muru (bez tynków)

Powierzchnie pomieszczeń zostaną ponownie określone w dokumentacji powykonawczej, na podstawie pomiarów geodezyjnych dokonywanych zgodnie z obowiązującymi przepisami, w związku z tym mogą ulec niewielkiej zmianie

INWESTYCJA:
8 budynków mieszkalnych jednorodzinnych dwulokalowych w zabudowie szeregowej na części działki nr ewid. 111/3 obręb Zawady (0023), przy ul. Lodowej w jednostce ewidencyjnej Białystok (206101_1). EtapIII

INWESTOR: Grand Estate Development Sp. z o.o.,
z siedzibą w Białymstoku, ul. Gen. Wł. Andersa 38

FAZA: ARCHITEKTURA

BRANŻA: Architektura DATA: 12.06.2025

JEDNOSTKA PROJEKTOWA: HORBA STUDIO

IMIĘ I NAZWISKO: NR UPR: PODPIS:
Architekturę projektował: mgr inż. arch. Adrian Horba 23/PDOKK/2012

UWAGA: PROJEKT CHRONIONY PRAWEM AUTORSKIM

TREŚĆ RYSUNKU: SKALA: NR RYS:

Lokal B13 1:50 26