



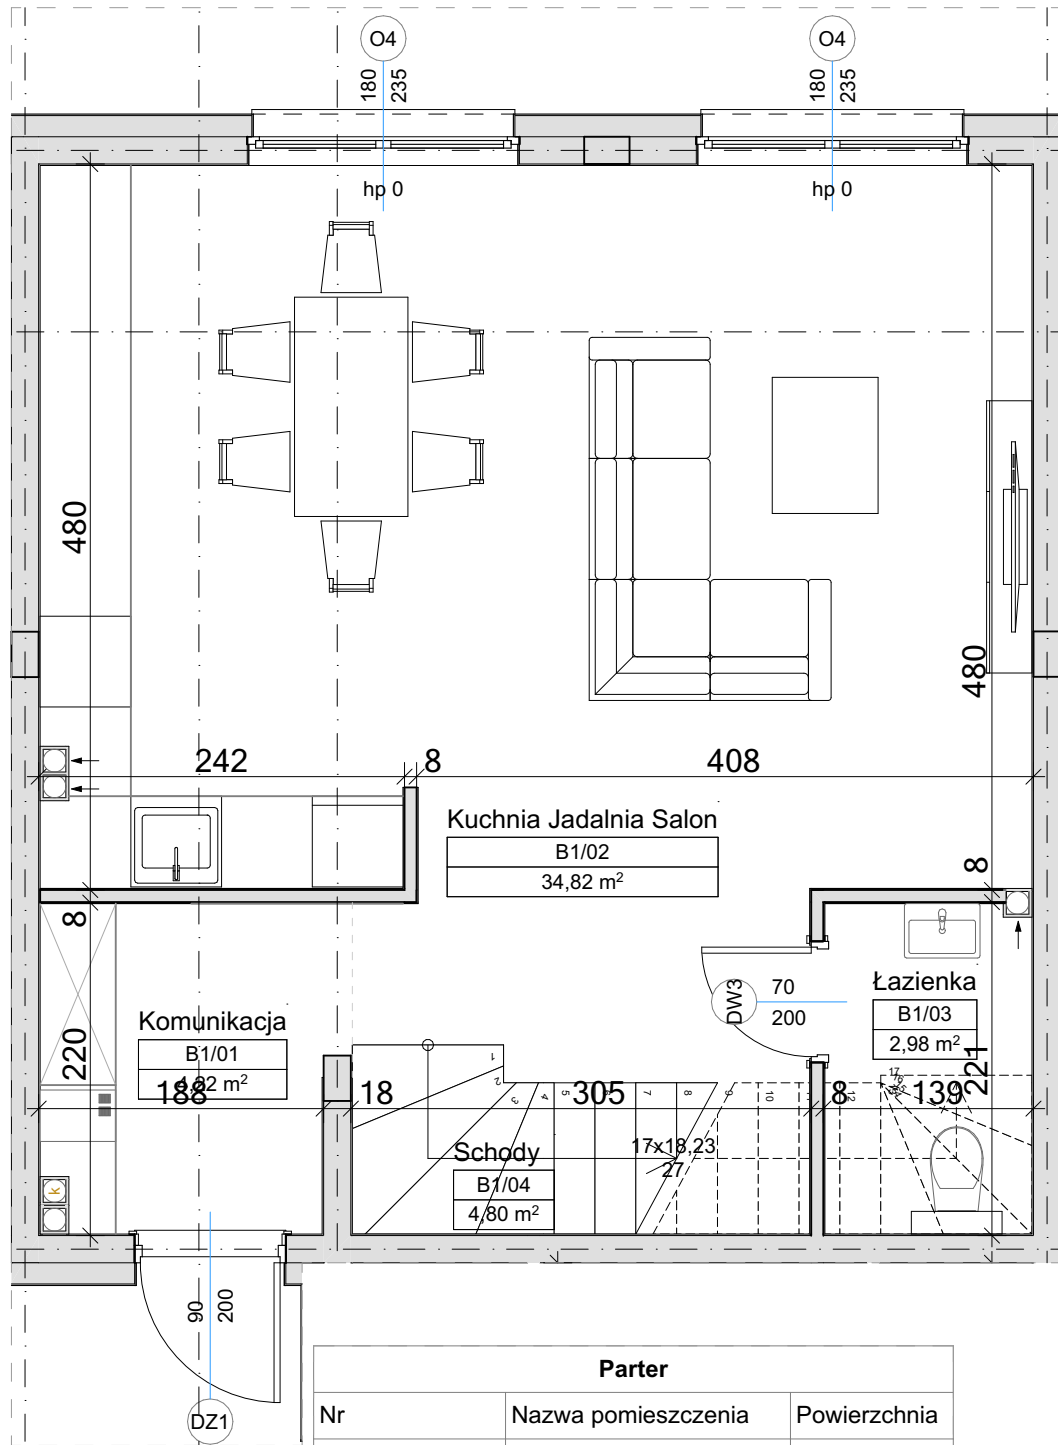

Parter		
Nr	Nazwa pomieszczenia	Powierzchnia
B1/01	Komunikacja	4,22
B1/02	Kuchnia Jadalnia Salon	34,82
B1/03	Łazienka	2,98
B1/04	Schody	4,80
		46,82 m²

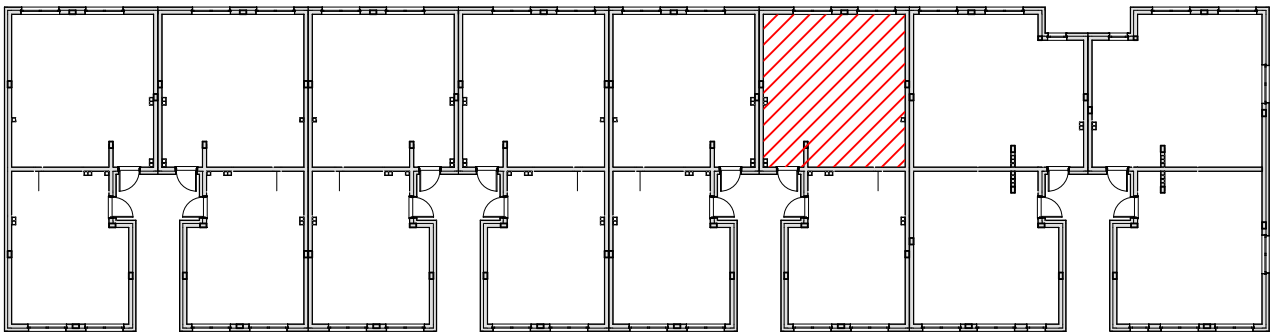


Schemat budynku

Powierzchnie użytkowe pomieszczeń podane zostały w świetle wykończonych ścian (z uwzględnieniem tynków)

Wymiary wykonane w świetle muru (bez tynków)

Powierzchnie pomieszczeń zostaną ponownie określone w dokumentacji powykonawczej, na podstawie pomiarów geodezyjnych dokonywanych zgodnie z obowiązującymi przepisami, w związku z tym mogą ulec niewielkiej zmianie

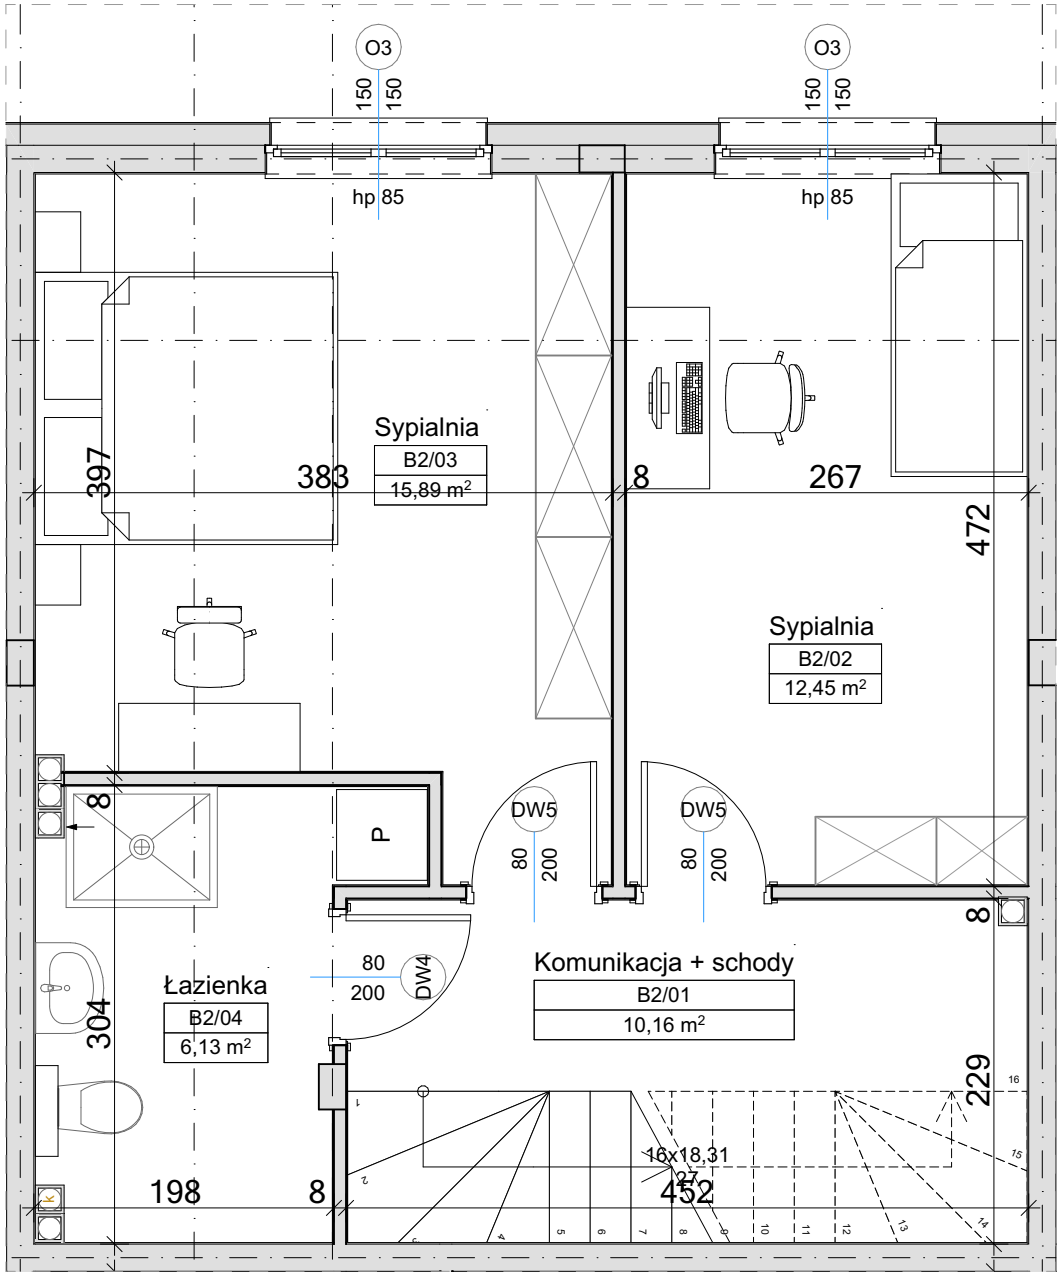

I piętro		
Nr	Nazwa pomieszczenia	Powierzchnia
B2/01	Komunikacja + schody	10,16
B2/02	Sypialnia	12,45
B2/03	Sypialnia	15,89
B2/04	Łazienka	6,13
		44,63 m²

INWESTYCJA:
8 budynków mieszkalnych jednorodzinnych dwulokalowych w zabudowie szeregowej na części działki nr ewid. 111/3 obręb Zawady (0023), przy ul. Lodowej w jednostce ewidencyjnej Białystok (206101_1). EtapIII

INWESTOR: Grand Estate Development Sp. z o.o., z siedzibą w Białymstoku, ul. Gen. Wł. Andersa 38

FAZA: ARCHITEKTURA

BRANŻA: Architektura DATA: 12.06.2025

JEDNOSTKA PROJEKTOWA: HORBA STUDIO

IMIĘ I NAZWISKO: NR UPR: PODPIS: Architektura projektował: mgr inż. arch. Adrian Horba 23/PDOKK/2012

UWAGA: PROJEKT CHRONIONY PRAWEM AUTORSKIM

TREŚĆ RYSUNKU: SKALA: NR RYS:

Lokal B15 1:50 30