



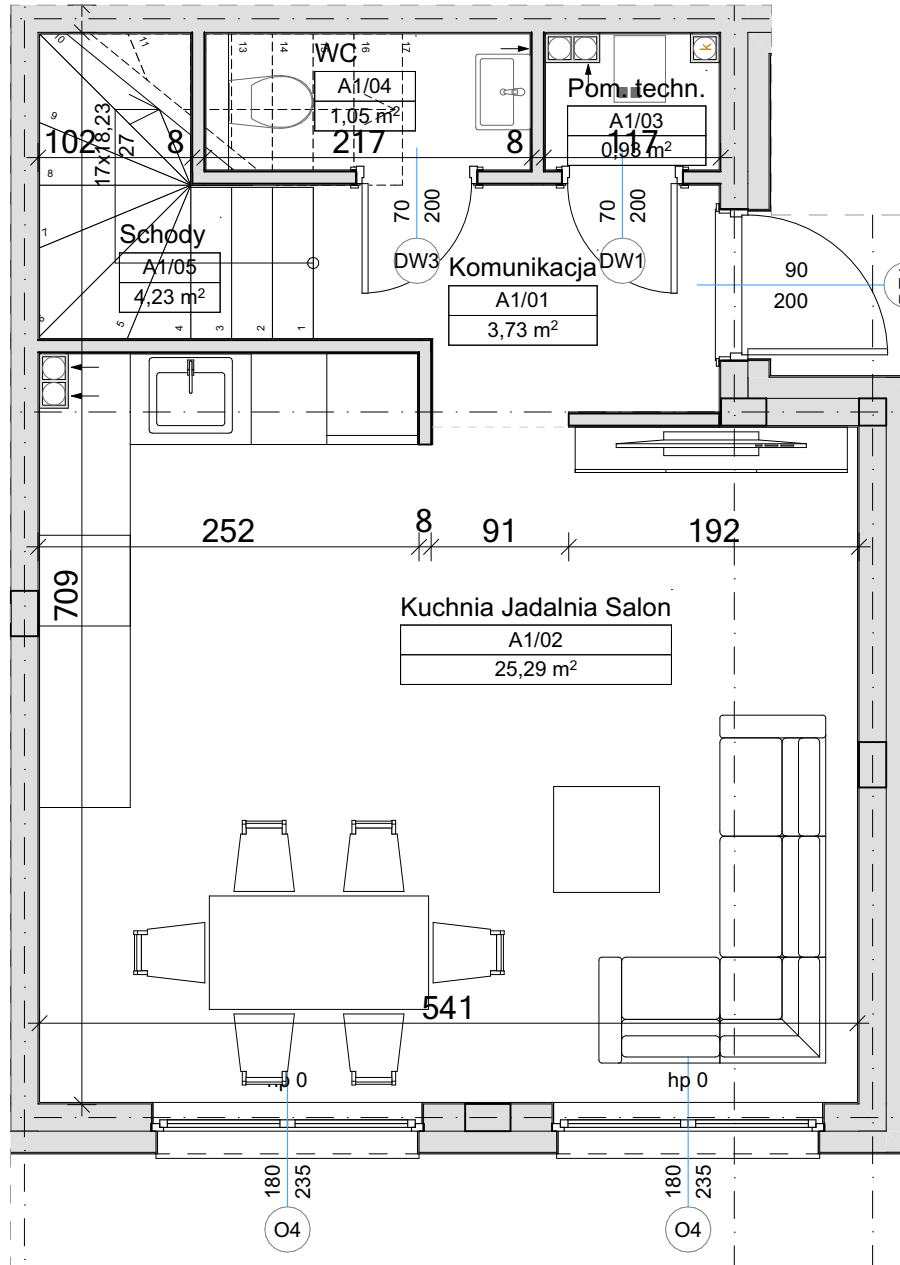

Parter		
Nr	Nazwa pomieszczenia	Powierzchnia
A1/01	Komunikacja	3,73
A1/02	Kuchnia Jadalnia Salon	25,29
A1/03	Pom. techn.	0,93
A1/04	WC	1,05
A1/05	Schody	4,23
		35,23 m²

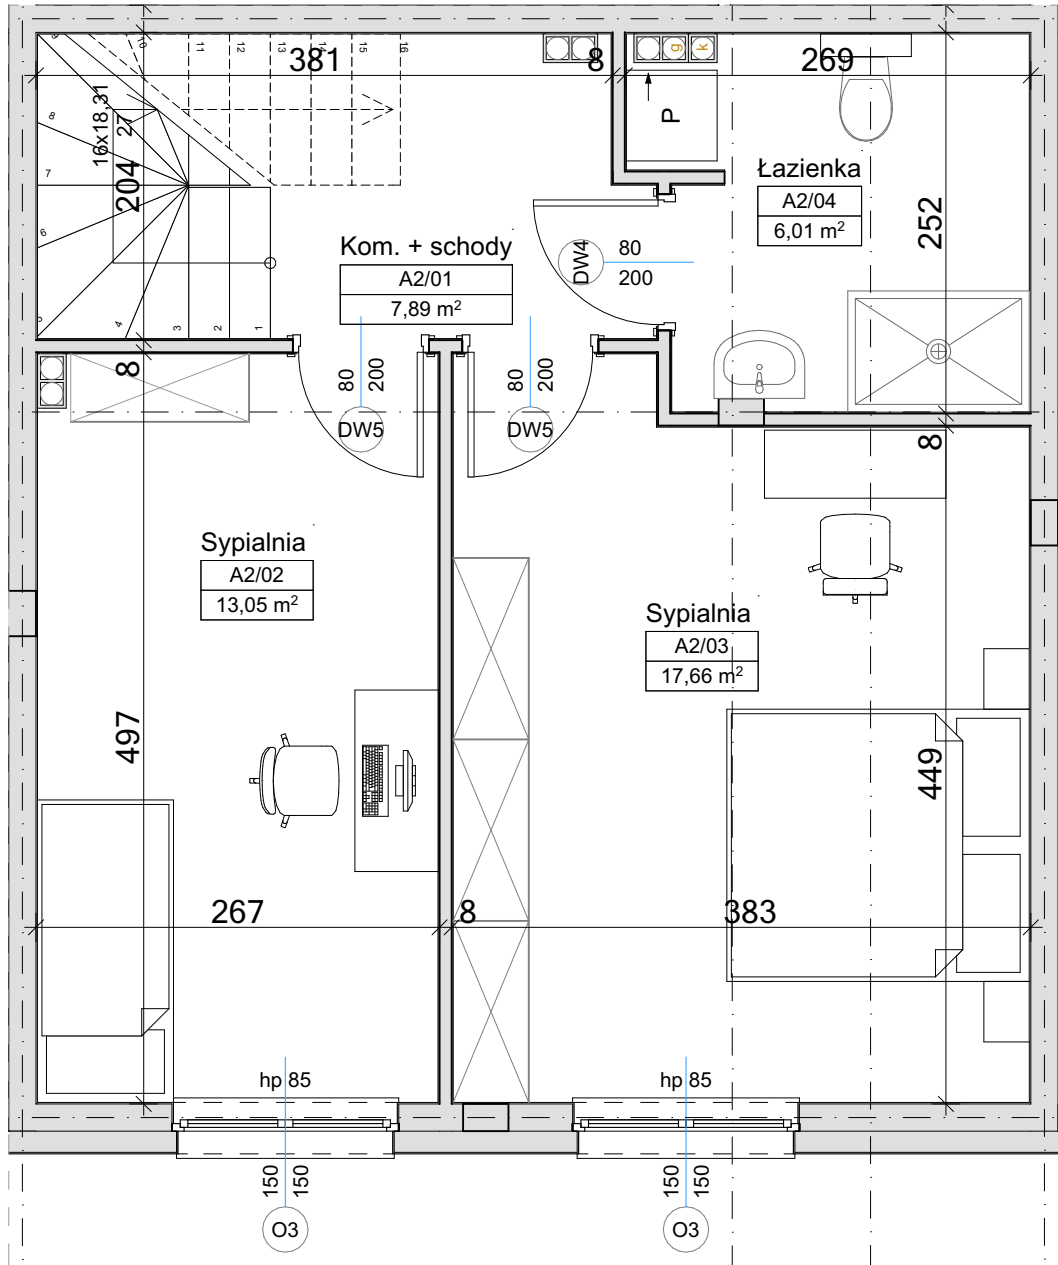


I piętro		
Nr	Nazwa pomieszczenia	Powierzchnia
A2/01	Kom. + schody	7,89
A2/02	Sypialnia	13,05
A2/03	Sypialnia	17,66
A2/04	Łazienka	6,01
		44,61 m²

Powierzchnie użytkowe pomieszczeń podane zostały w świetle wykończonych ścian (z uwzględnieniem tynków)

Wymiary wykonane w świetle muru (bez tynków)

Powierzchnie pomieszczeń zostaną ponownie określone w dokumentacji powykonawczej, na podstawie pomiarów geodezyjnych dokonywanych zgodnie z obowiązującymi przepisami, w związku z tym mogą ulec niewielkiej zmianie

Schemat budynku

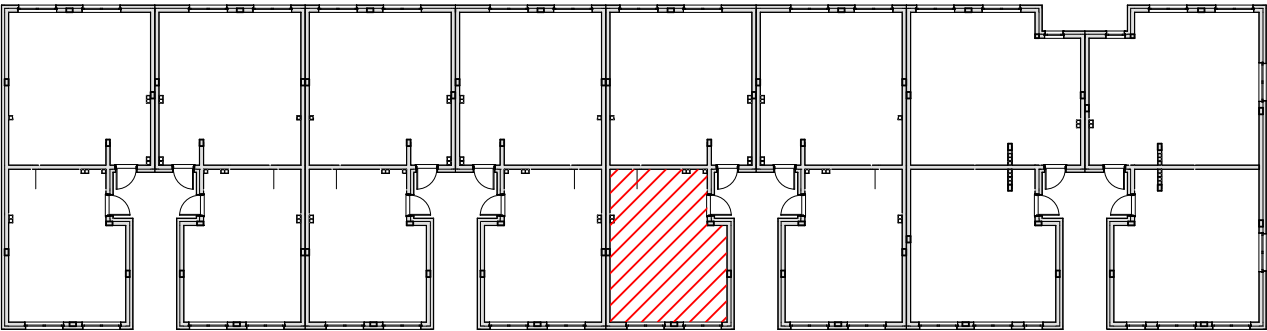

INWESTYCJA:
8 budynków mieszkalnych jednorodzinnych dwulokalowych w zabudowie szeregowej na części działki nr ewid. 111/3 obręb Zawady (0023), przy ul. Lodowej w jednostce ewidencyjnej Białystok (206101_1). Etap III

INWESTOR: Grand Estate Development Sp. z o.o., z siedzibą w Białymstoku, ul. Gen. Wł. Andersa 38

FAZA: ARCHITEKTURA

BRANŻA: Architektura DATA: 12.06.2025

JEDNOSTKA PROJEKTOWA: HORBA STUDIO

IMIĘ I NAZWISKO: NR UPR: PODPIS: Architektura projektował: mgr inż. arch. Adrian Horba 23/PDOKK/2012

UWAGA: PROJEKT CHRONIONY PRAWEM AUTORSKIM

TREŚĆ RYSUNKU: LOKAL A16 SKALA: 1:50 NR RYS: 31