

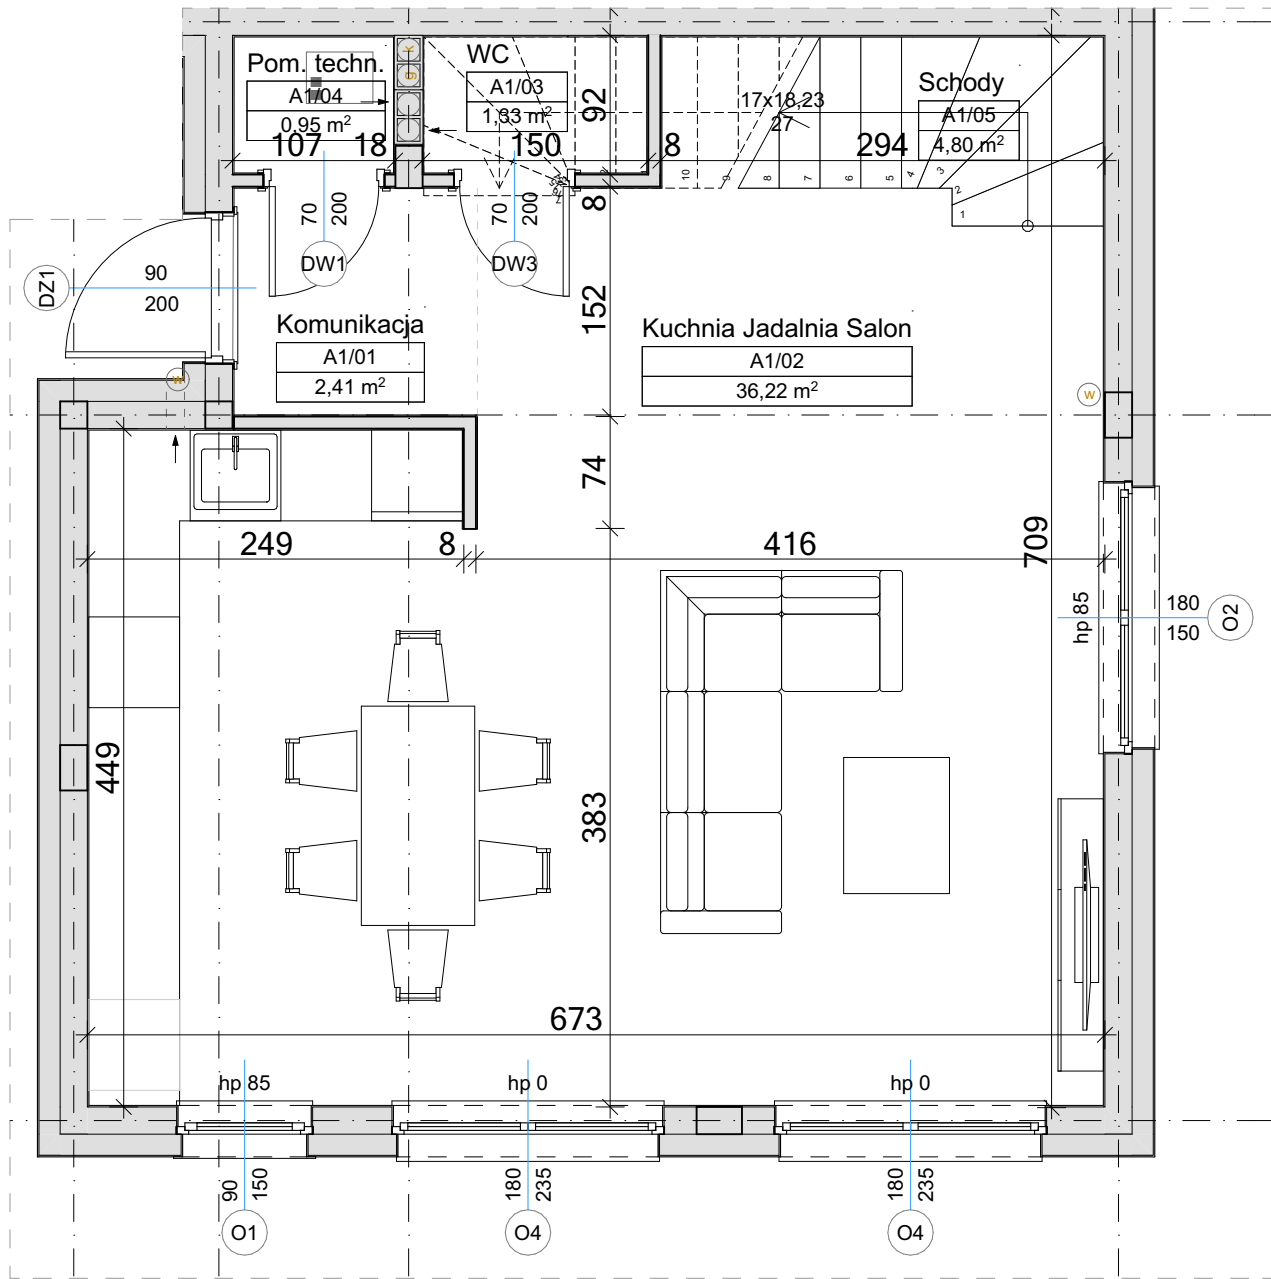


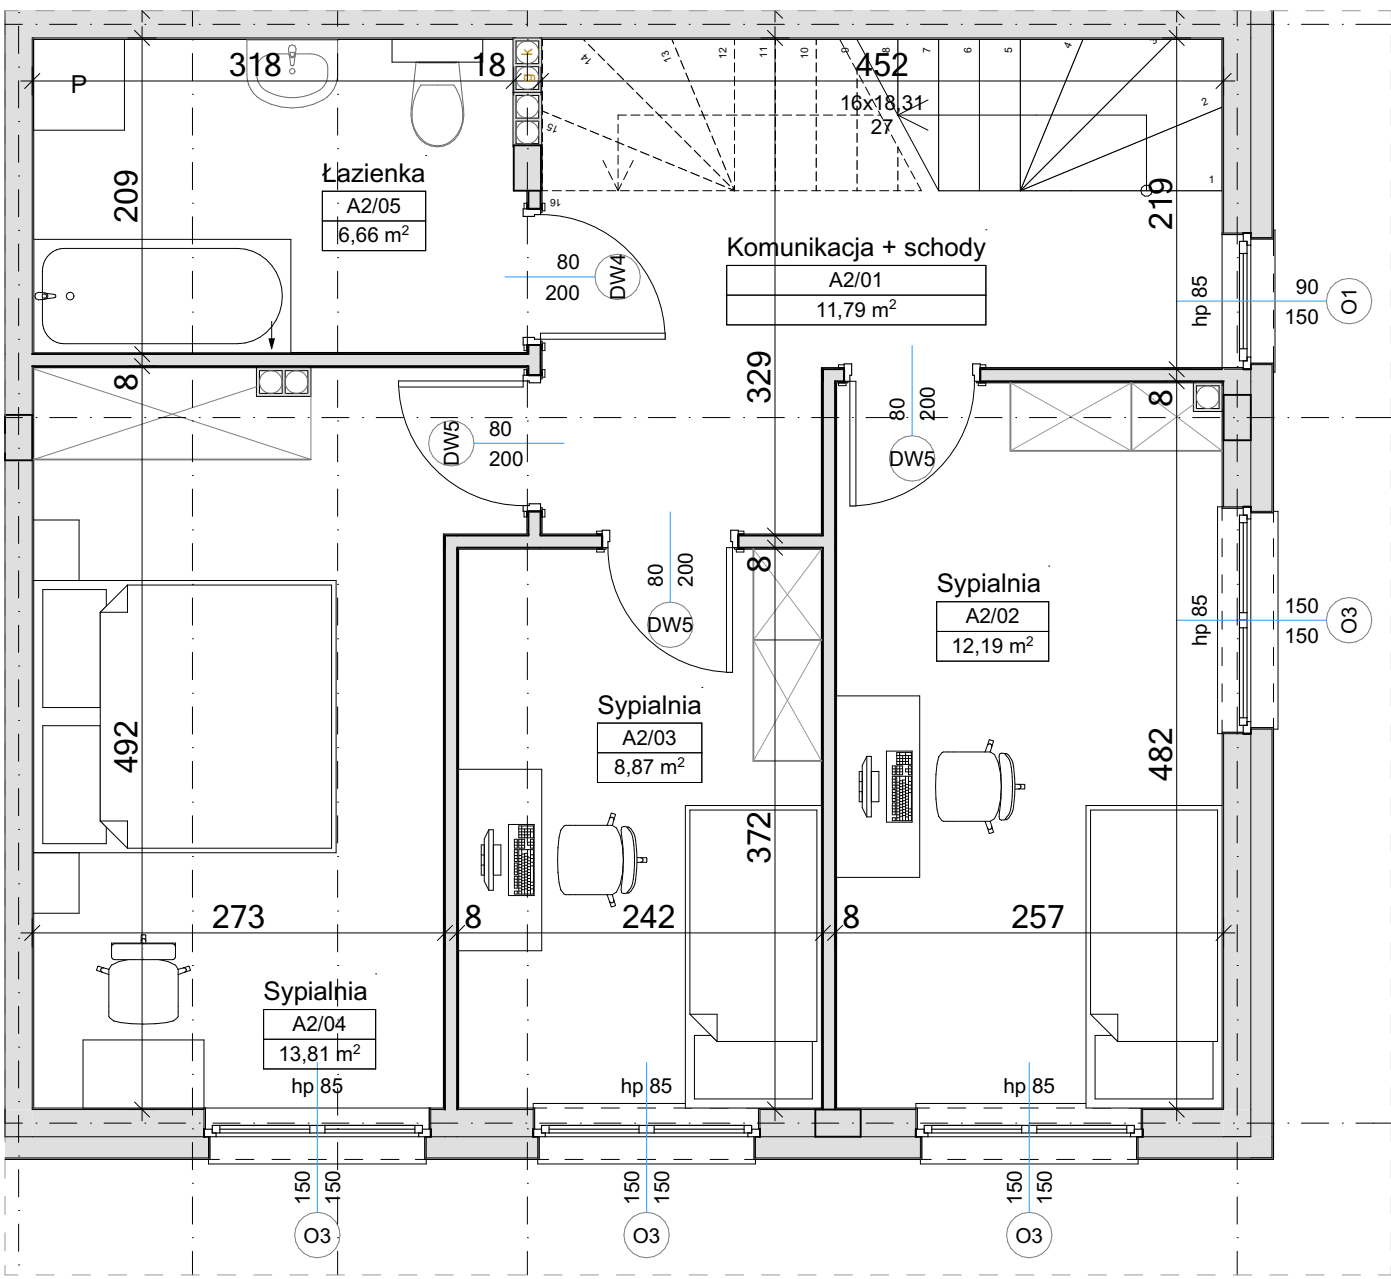

Parter		
Nr	Nazwa pomieszczenia	Powierzchnia
A1/01	Komunikacja	2,41
A1/02	Kuchnia Jadalnia Salon	36,22
A1/03	WC	1,33
A1/04	Pom. techn.	0,95
A1/05	Schody	4,80
		45,71 m²

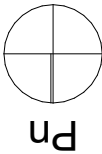


I piętro		
Nr	Nazwa pomieszczenia	Powierzchnia
A2/01	Komunikacja + schody	11,79
A2/02	Sypialnia	12,19
A2/03	Sypialnia	8,87
A2/04	Sypialnia	13,81
A2/05	Łazienka	6,66
		53,32 m²

Powierzchnie użytkowe pomieszczeń podane zostały w świetle wykończonych ścian (z uwzględnieniem tynków)

Wymiary wykonane w świetle muru (bez tynków)

Powierzchnie pomieszczeń zostaną ponownie określone w dokumentacji powykonawczej, na podstawie pomiarów geodezyjnych dokonywanych zgodnie z obowiązującymi przepisami, w związku z tym mogą ulec niewielkiej zmianie

Schemat budynku

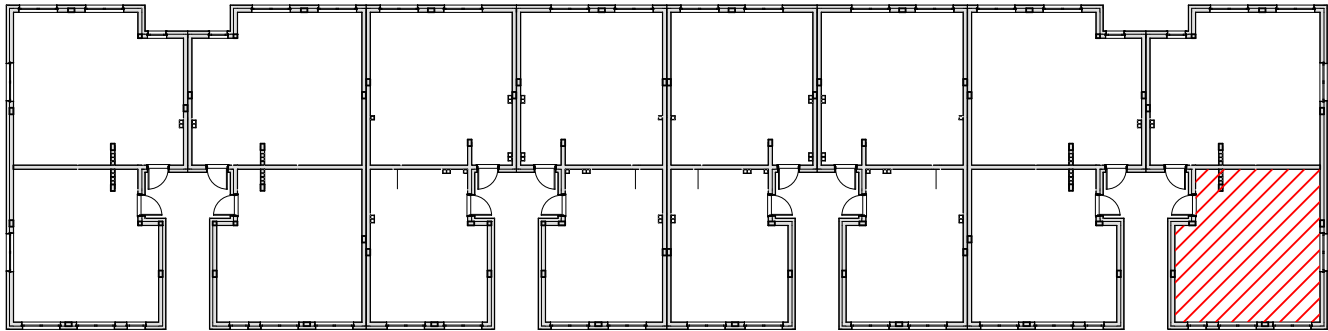

INWESTYCJA: 8 budynków mieszkalnych jednorodzinnych dwulokalowych w zabudowie szeregowej na części działki nr ewid. 111/3 obręb Zawady (0023), przy ul. Lodowej w jednostce ewidencyjnej Białystok (206101_1). A.09		JEDNOSTKA PROJEKTOWA: HORBA STUDIO ADRIAN HORBA 15-694 Białystok, Fasty, ul. Białostocka 42	
INWESTOR: Grand Estate Development Sp. z o.o., z siedzibą w Białymstoku, ul. Gen. Wł. Andersa 38		IMIE I NAZWISKO: NR UPR: PODPIS:	
FAZA: ARCHITEKTURA		Architekturę projektował: mgr inż. arch. Adrian Horba 23/PDOKK/2012	
BRANŻA: Architektura		DATA: 11.10.2021	
TREŚĆ RYSUNKU: Lokal A21		SKALA: 1:50	
		NR RYS: 41	