



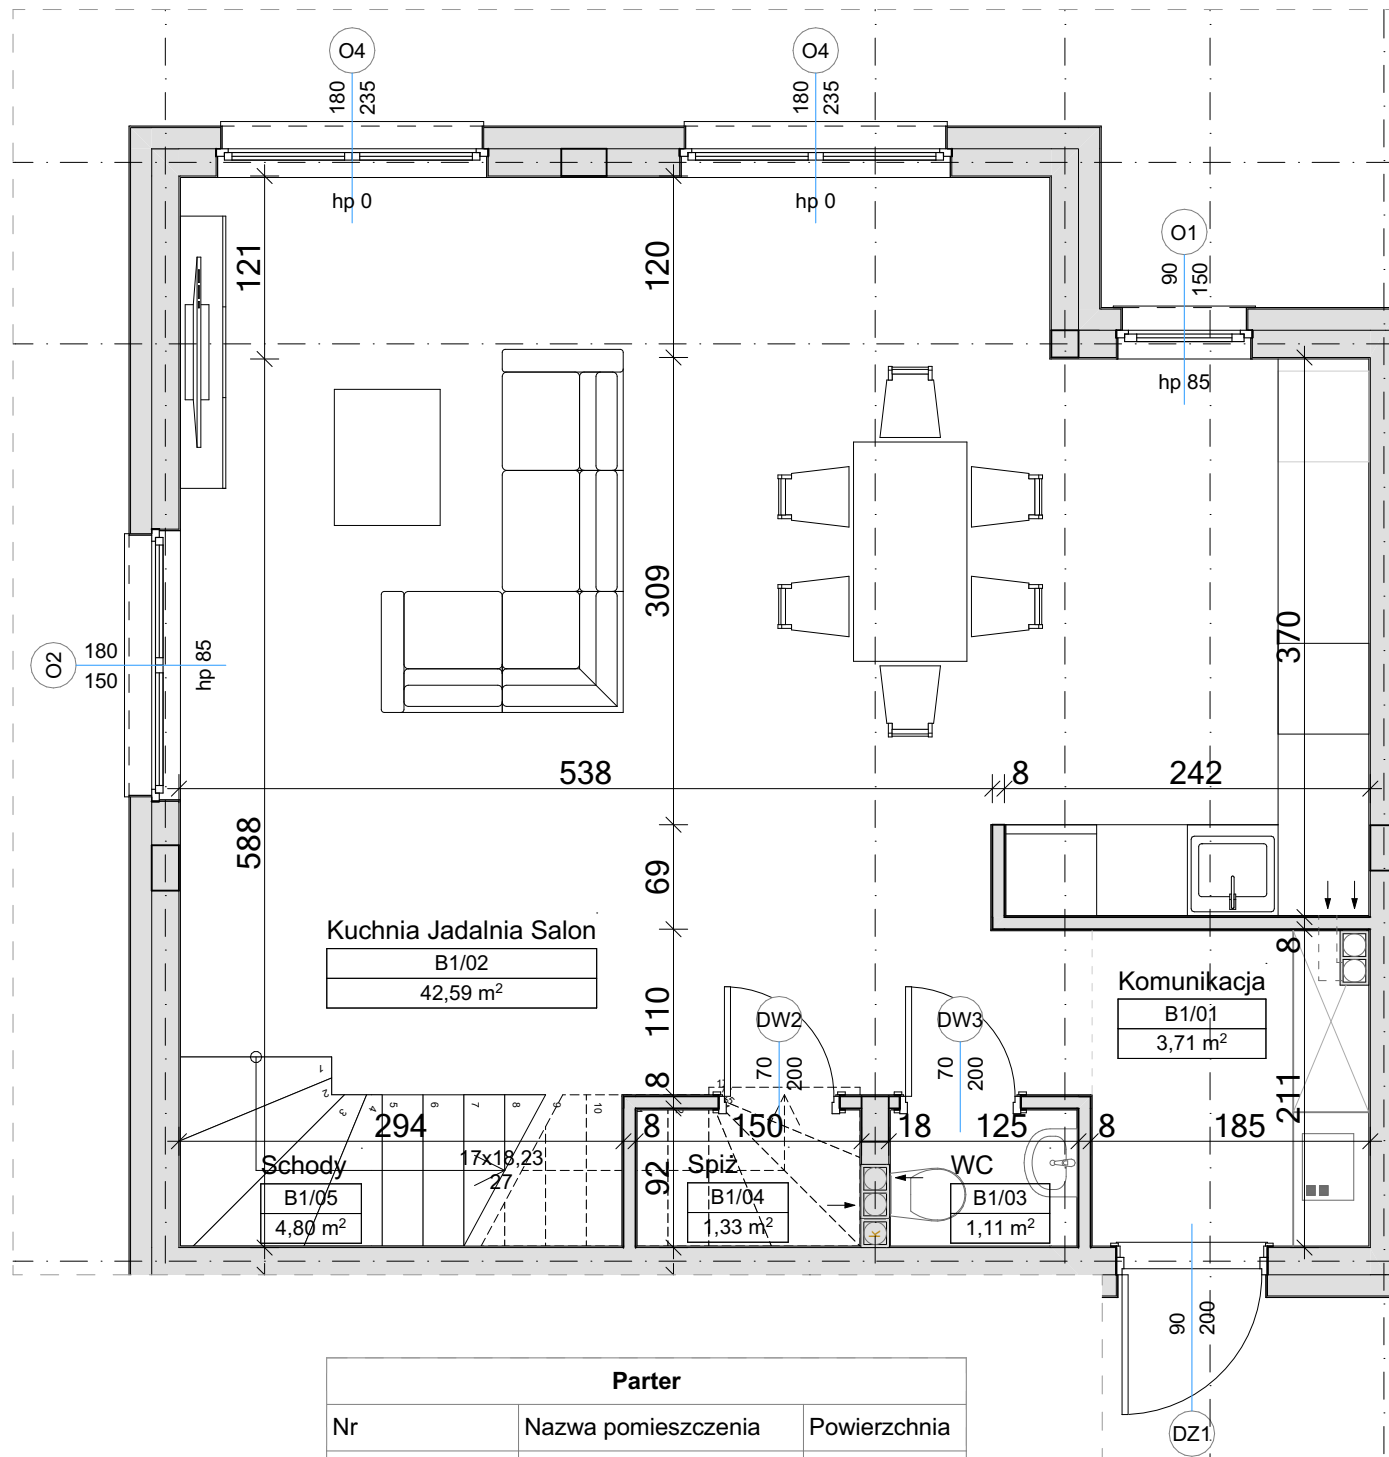


| Parter |                        |              |
|--------|------------------------|--------------|
| Nr     | Nazwa pomieszczenia    | Powierzchnia |
| B1/01  | Komunikacja            | 3,71         |
| B1/02  | Kuchnia Jadalnia Salon | 42,59        |
| B1/03  | WC                     | 1,11         |
| B1/04  | Sypialnia              | 1,33         |
| B1/05  | Schody                 | 4,80         |
|        |                        | 53,54 m²     |

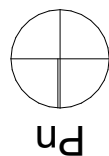

Powierzchnie użytkowe pomieszczeń podane zostały w świetle wykończonych ścian (z uwzględnieniem tynków)


Wymiary wykonane w świetle muru (bez tynków)

Powierzchnie pomieszczeń zostaną ponownie określone w dokumentacji powykonawczej, na podstawie pomiarów geodezyjnych dokonywanych zgodnie z obowiązującymi przepisami, w związku z tym mogą ulec niewielkiej zmianie

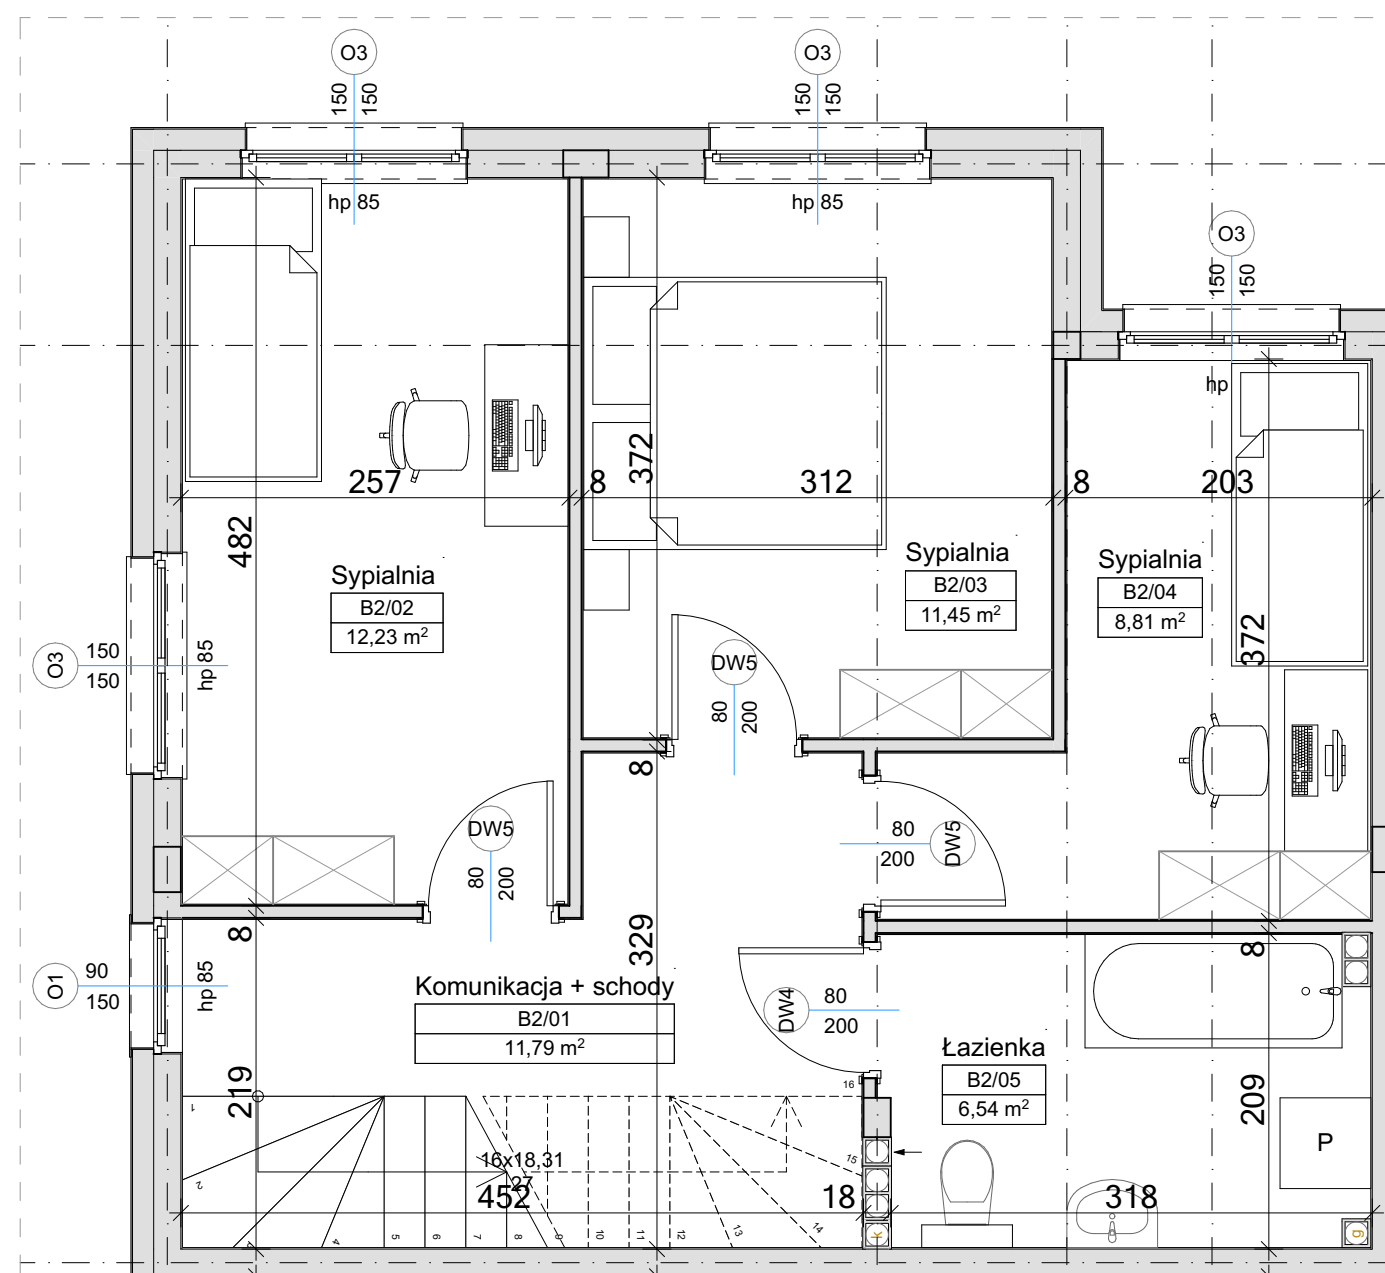

| I piętro |                      |              |
|----------|----------------------|--------------|
| Nr       | Nazwa pomieszczenia  | Powierzchnia |
| B2/01    | Komunikacja + schody | 11,79        |
| B2/02    | Sypialnia            | 12,23        |
| B2/03    | Sypialnia            | 11,45        |
| B2/04    | Sypialnia            | 8,81         |
| B2/05    | Łazienka             | 6,54         |
|          |                      | 50,82 m²     |

Schemat budynku

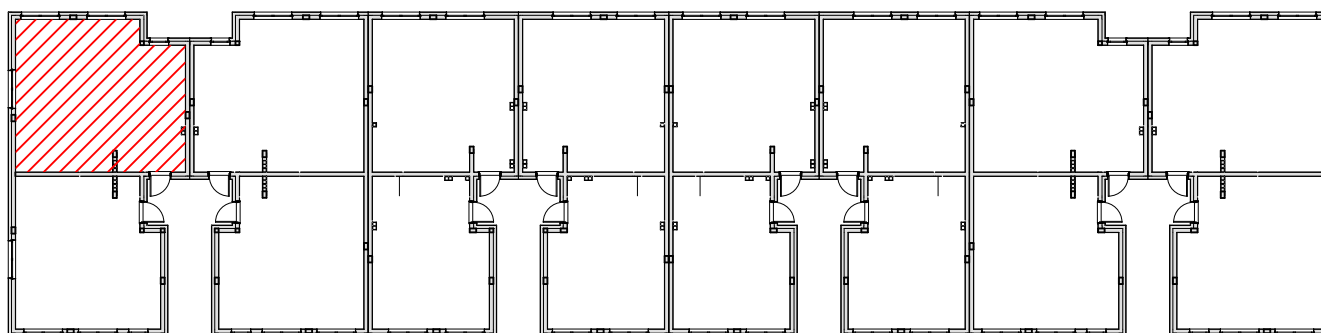

|   |  |   |  |
|---|--|---|--|
| INWESTYCJA:<br>8 budynków mieszkalnych jednorodzinnych dwulokalowych w zabudowie szeregowej na części działki nr ewid. 111/3 obręb Zawady (0023), przy ul. Lodowej w jednostce ewidencyjnej Białystok (206101_1). A.09 |  | JEDNOSTKA PROJEKTOWA:<br><b>HORBA STUDIO ADRIAN HORBA</b><br>15-694 Białystok, Fasty, ul. Białostocka 42 |  |
| INWESTOR: Grand Estate Development Sp. z o.o., z siedzibą w Białymstoku, ul. Gen. Wł. Andersa 38   |  | IMIE I NAZWISKO: NR UPR: PODPIS:                                                                         |  |
| FAZA: ARCHITEKTURA   |  | Architektura projektował: mgr inż. arch. Adrian Horba 23/PDOKK/2012                                      |  |
| BRANŻA: Architektura   |  | DATA: 11.10.2021                                                                                         |  |
|   |  | UWAGA: PROJEKT CHRONIONY PRAWEM AUTORSKIM                                                                |  |
|   |  | TREŚĆ RYSUNKU: Lokal B28                                                                                 |  |
|   |  | SKALA: 1:50                                                                                              |  |
|   |  | NR RYS: 56                                                                                               |  |